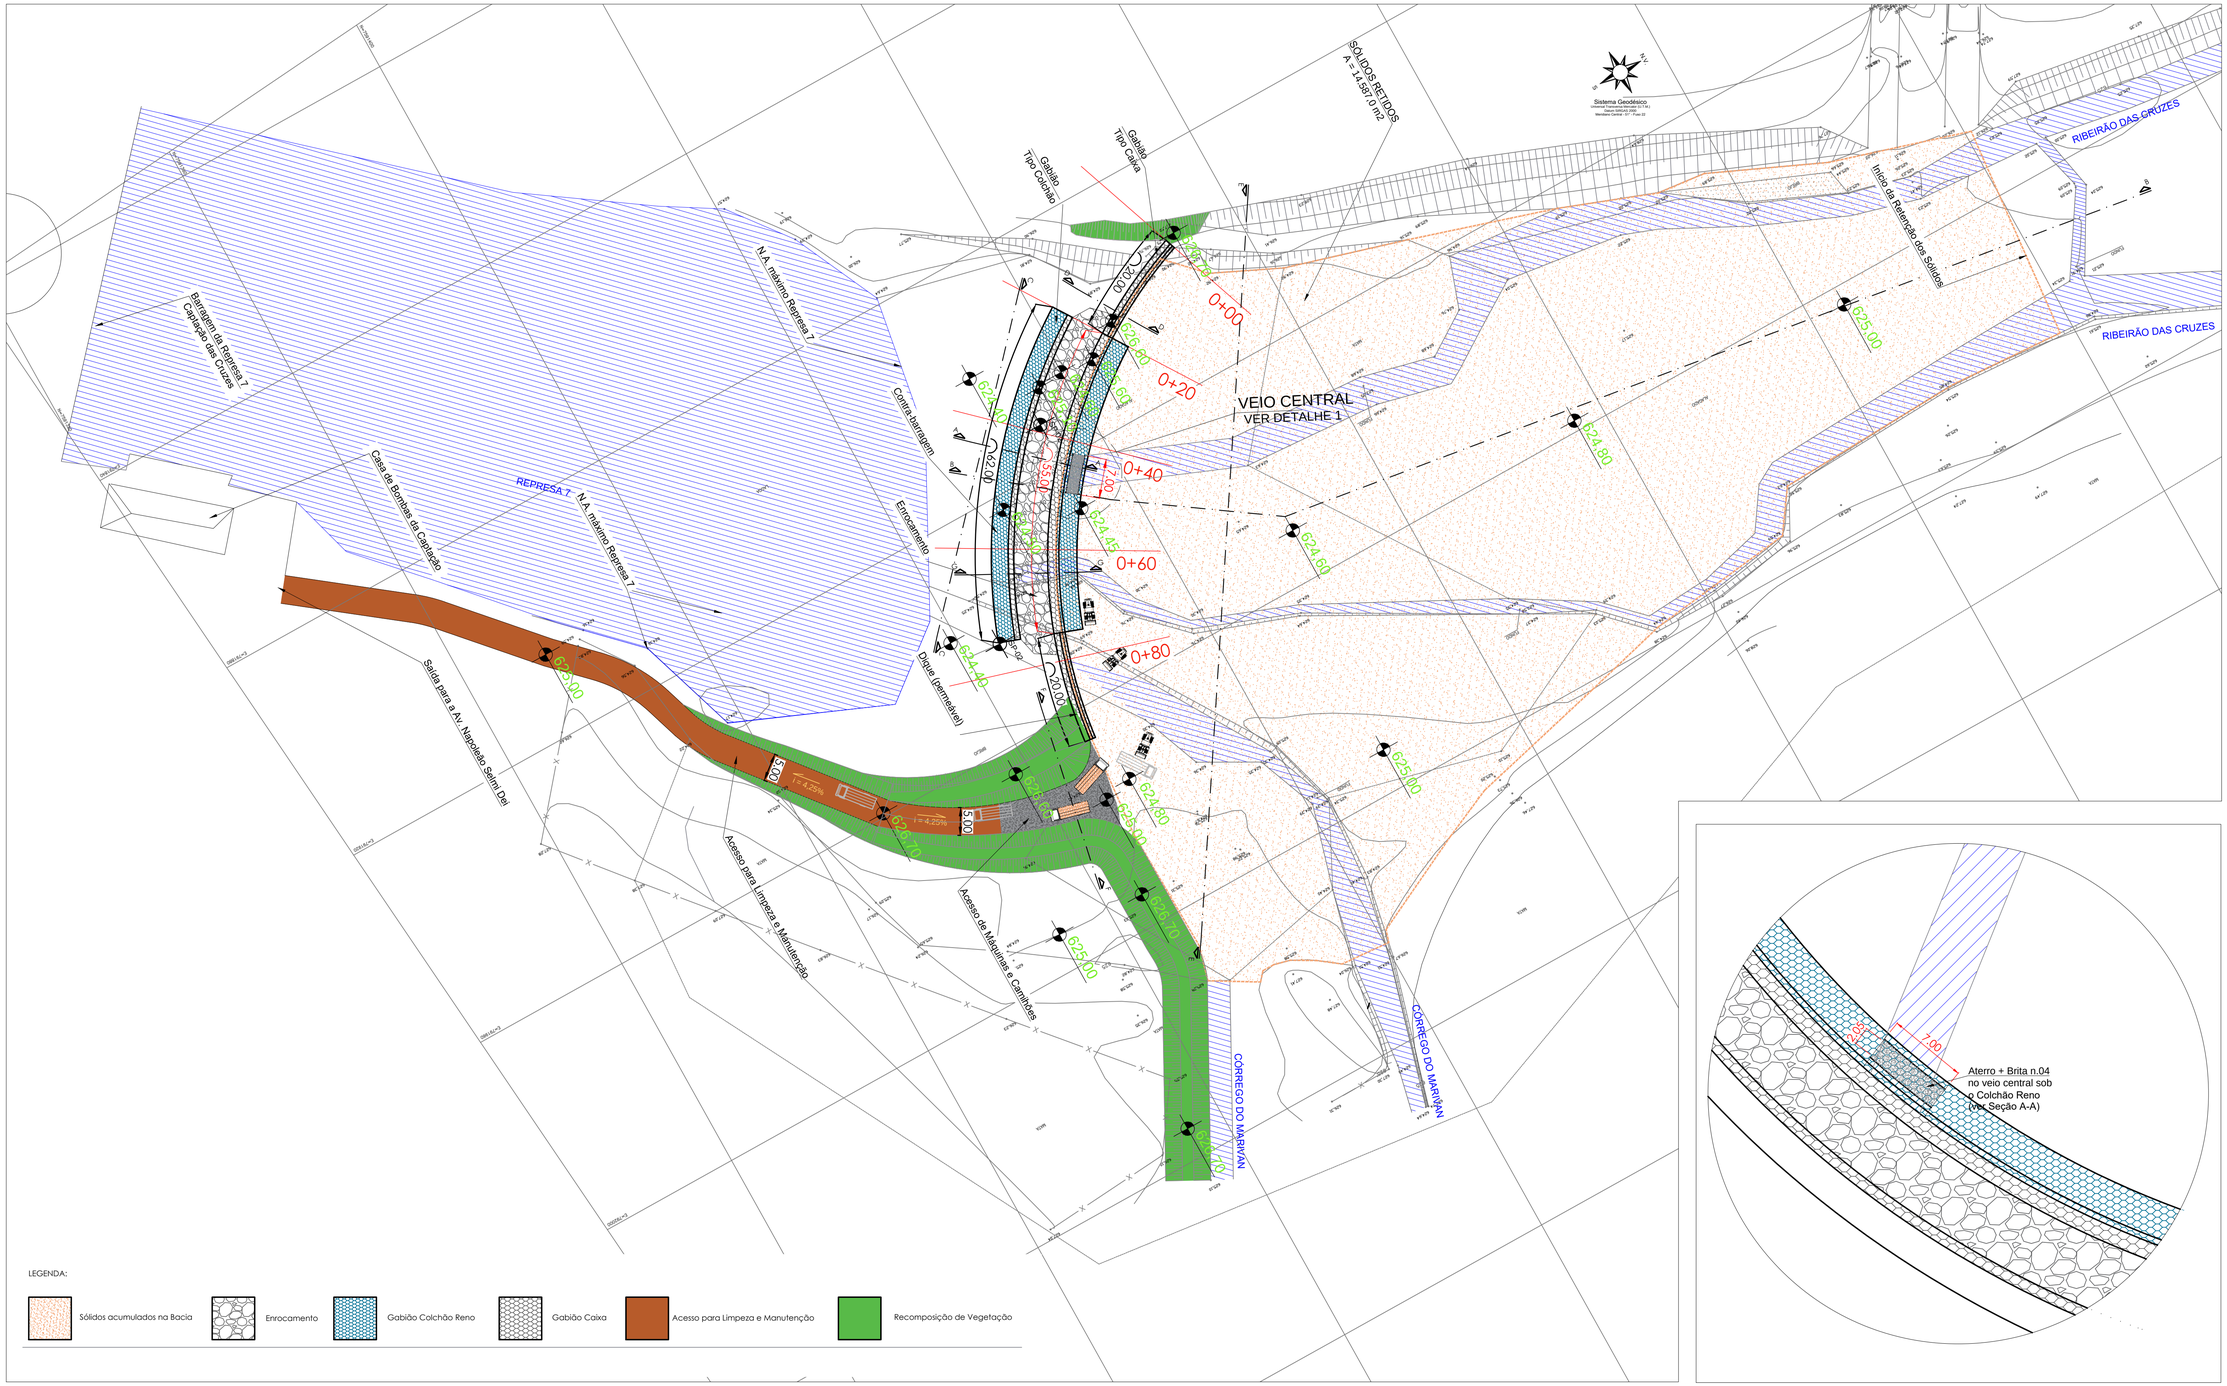

PLANTA GERAL DA BACIA DE RETENÇÃO DE SÓLIDOS, BARRAGEM E ACESSO PARA MANUTENÇÃO E LIMPEZA
ESCALA 1:500

DETAJE 1 - VEIO CENTRAL PERMEÁVEL (PASSAGEM LIVRE DO RIBEIRÃO DAS CRUZES)
ESCALA 1:500

Nº	DISCRIMINAÇÃO	REVISOR	VERIFICAÇÃO DA CONFORMIDADE

REVISÕES

CÓDIGO	OBJETO

DOCUMENTOS DE REFERÊNCIA

ENGCONSULTORIA
ENG CONSULTORIA E PROJETOS S/S LTDA
AVENIDA BIRAPUERA, 2907, CONJ. 211, CEP 04029-200, SÃO PAULO, SP
e-mail: contato@engconsultoria.com.br
CREA 0704232

ART PROJ. 28027230200386663

PROJ.	G. B.	G.PROJS.	
COORD. ÁREA	G. B.	G.PLANEJ.	
COORD. PROJ.	PEDRO IVO	G.ENGEN.	
RESP.TEC.	ENG. PEDRO IVO DE ALMEIDA SANTOS CREA: 5061115668		

VERIFICAÇÃO DA CONFORMIDADE

ESTA FOLHA É PROPRIEDADE DO DEPARTAMENTO AUTÔNOMO DE ÁGUAS E ESGOTOS DE ARARAQUARA - DAAE, E SEU CONTEÚDO NÃO PODE SER COPIADO OU REVELADO A TERCEIROS.
A LIBERAÇÃO OU A VERIFICAÇÃO DA CONFORMIDADE DESTE DOCUMENTO NÃO EXIME A PROJETISTA DE SUA RESPONSABILIDADE SOBRE O MESMO.

Departamento Autônomo de Água e Esgotos de Araraquara
MUNICIPIO DE ARARAQUARA

EMPREENDIMENTO:	BACIA DE RETENÇÃO DE SÓLIDOS PARA PROTEÇÃO DA CAPTAÇÃO DO RIBEIRÃO DAS CRUZES
OBJETO:	PROJETO EXECUTIVO DA BACIA DE RETENÇÃO DE SÓLIDOS
	PLANTA GERAL DAS OBRAS PROPOSTAS PARA PROTEÇÃO DA REPRESA 7 CONTRA O ASSOREAMENTO
LOCAL:	CAPTAÇÃO DAS CRUZES - MUNICÍPIO DE ARARAQUARA, SP

ESC:	FL. TIPO	CÓDIGO:	FOLHA No.	REVISÃO
INDICADA	A1	DAAEA-RCZ-MDR-BRS	02	R1