



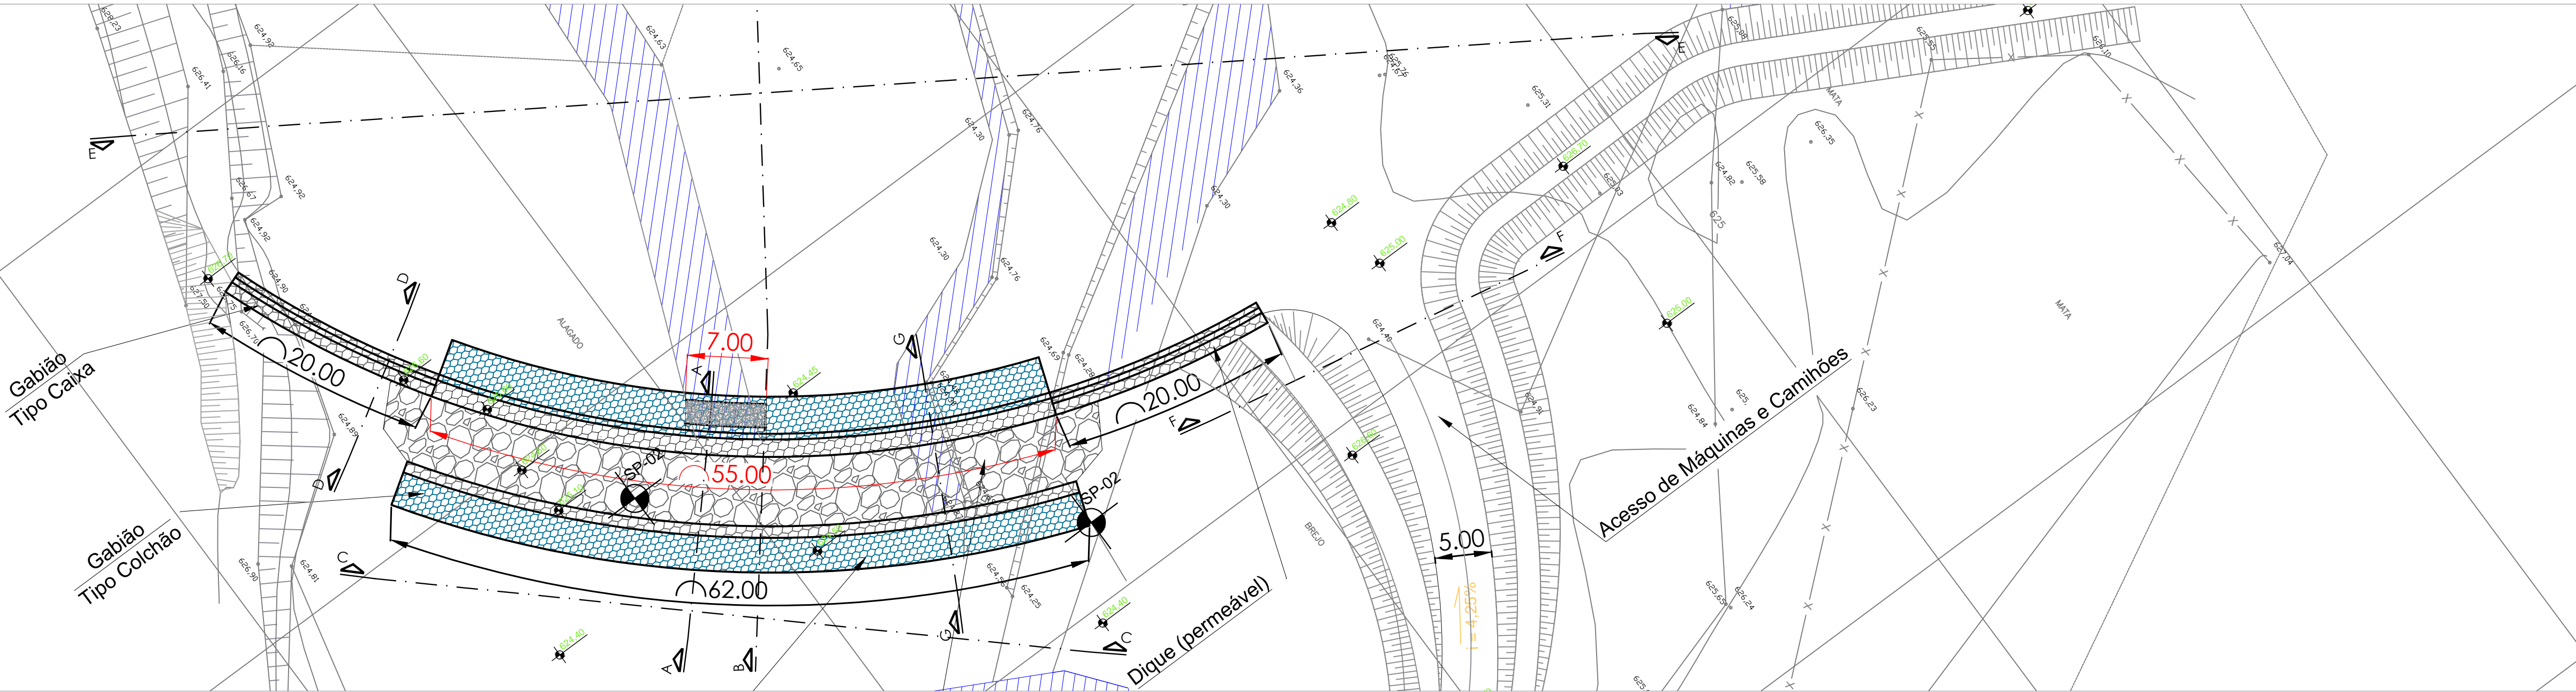


PLANTA DA BARRAGEM PERMEÁVEL PARA RETENÇÃO DE SÓLIDOS
ESCALA 1:350

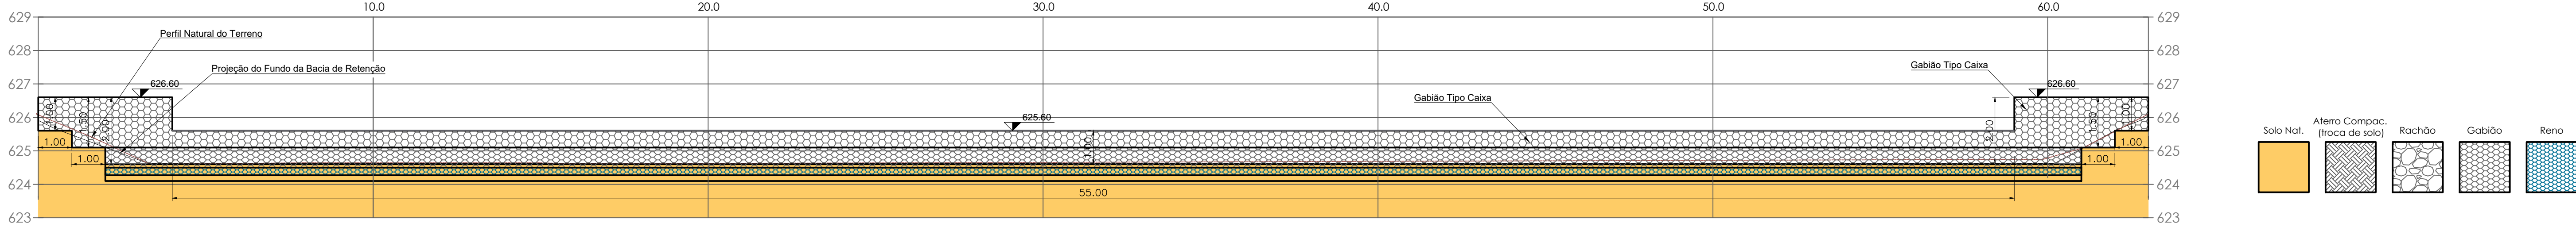


Vista Frontal do Barramento
VISTA C - C
Escala 1:100



Vista Interna do Barramento
VISTA E - E
Escala 1:100

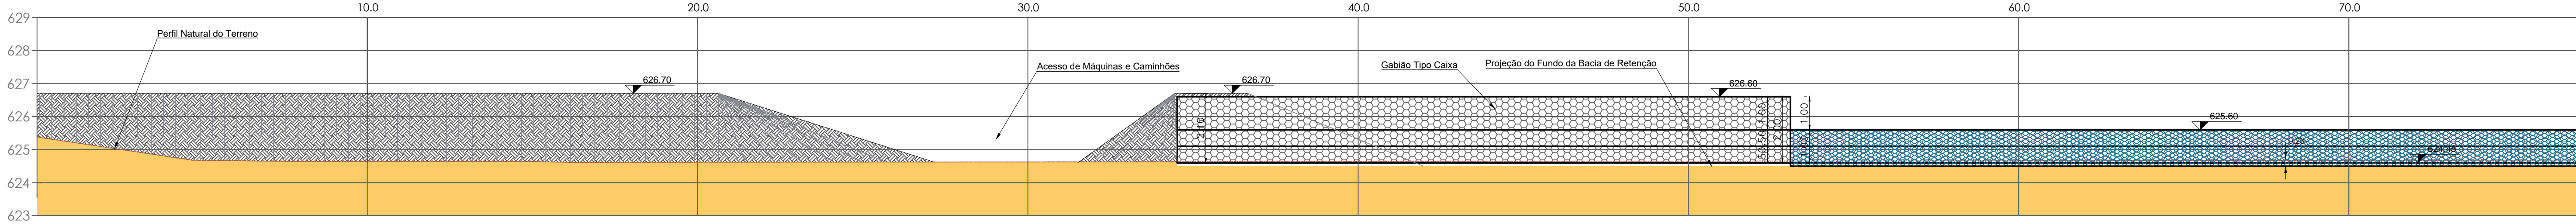

Vista Interna do Barramento (continuação)
VISTA E - E
Escala 1:100

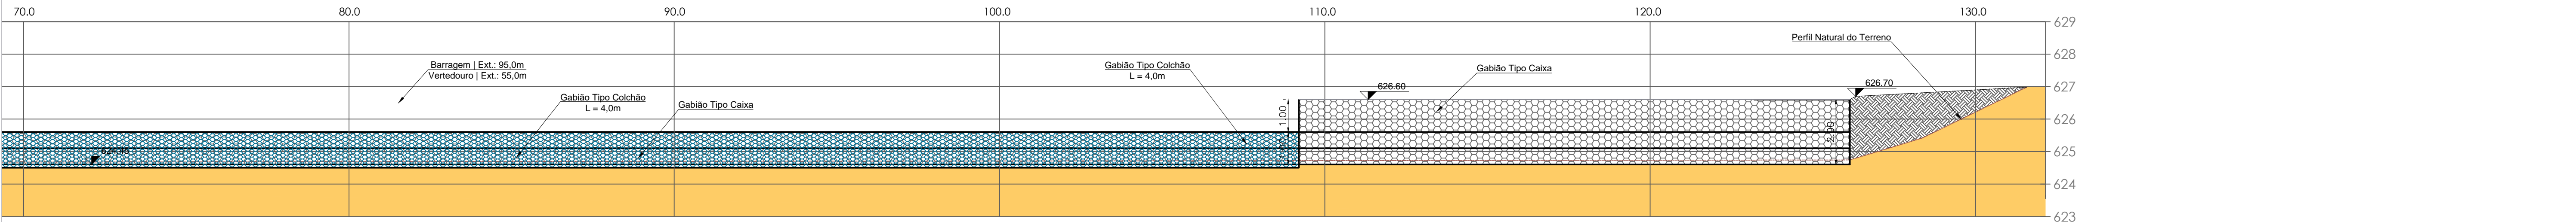

	</
--	--	----