Seção A - A
Estaca 0+40
Escala 1:75

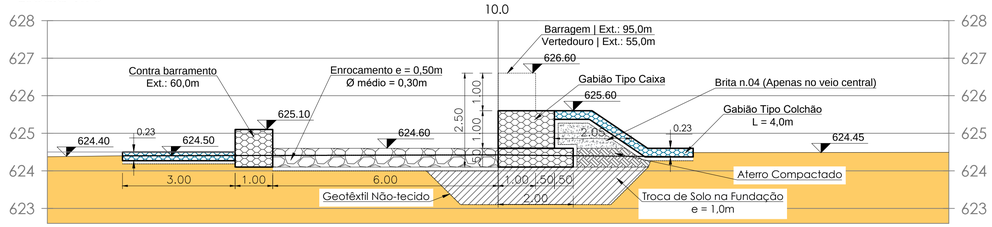

Seção D - D
Estaca 0+15
Escala 1:75

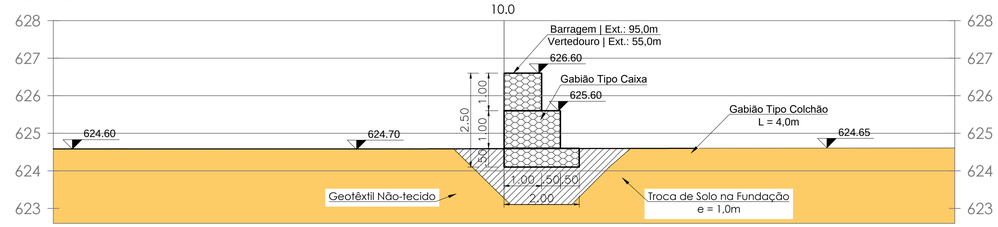

Perfil Longitudinal da Bacia
SEÇÃO B - B
Escala 1:75

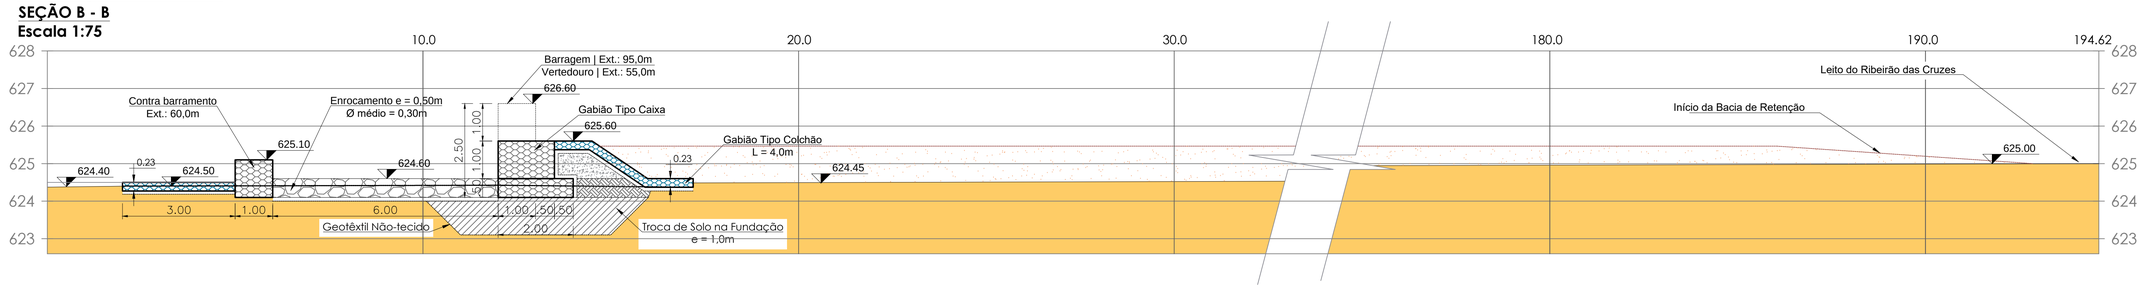

Acesso
SEÇÃO F - F
Escala 1:75

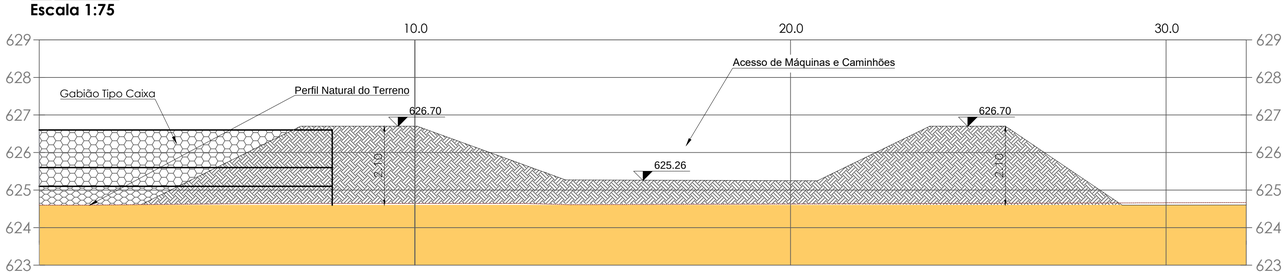

Seção G - G
Estaca 0+60
Escala 1:75

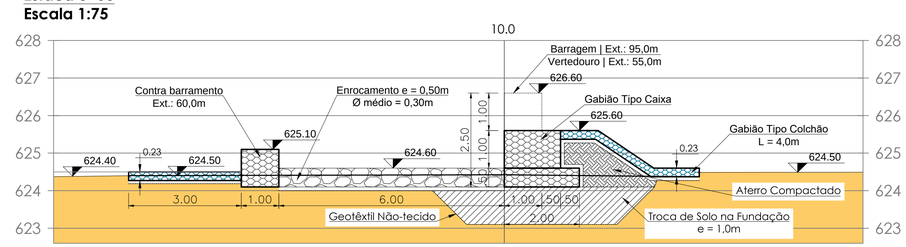

N°	DISCRIMINAÇÃO	REVISOR	VERIFICAÇÃO DA CONFORMIDADE	CÓDIGO	OBJETO

R E V I S Õ E S — D O C U M E N T O S D E R E F E R Ê N C I A

ENGCONSULTORIA
ENG CONSULTORIA E PROJETOS S/S LTDA
AVENIDA IBIRAPUERA, 2907, CONJ. 211, CEP 04029-200, SÃO PAULO, SP
e-mail: contato@engconsultoria.com.br
CREA 0708202

ART PROJ: 28027230200386863

PROJ.	G. B.	G.PROJS.	
COORD. ÁREA	G. B.	G.PLANEJ.	
COORD. PROJ	PEDRO IVO	G.ENGEN..	
RESP.TEC.	ENG. PEDRO IVO DE ALMEIDA SANTOS CREA: 5061115668		

VERIFICAÇÃO DA CONFORMIDADE

ESTA FOLHA É PROPRIEDADE DO DEPARTAMENTO AUTÔNOMO DE ÁGUAS E ESGOTOS DE ARARAQUARA - DAAE, E SEU CONTEÚDO NÃO PODE SER COPIADO OU REVELADO A TERCEIROS.
A LIBERAÇÃO OU A VERIFICAÇÃO DA CONFORMIDADE DESTE DOCUMENTO NÃO EXIME A PROJETISTA DE SUA RESPONSABILIDADE SOBRE O MESMO.

daae araraquara
Departamento Autônomo de Água e Esgotos de Araraquara
MUNICIPIO DE ARARAQUARA

EMPREENDIMENTO: BACIA DE RETENÇÃO DE SÓLIDOS PARA PROTEÇÃO DA CAPTAÇÃO DO RIBEIRÃO DAS CRUZES
OBJETO: PROJETO EXECUTIVO DA BACIA DE RETENÇÃO DE SÓLIDOS
SEÇÕES A, B, D e F
LOCAL: CAPTAÇÃO DAS CRUZES - MUNICÍPIO DE ARARAQUARA, SP

ESC: INDICADA	FL. TIPO A1	CÓDIGO: DAAEA-RCZ-MDR-BRS	FOLHA No. 04	REVISÃO R1