



CORTE B-B

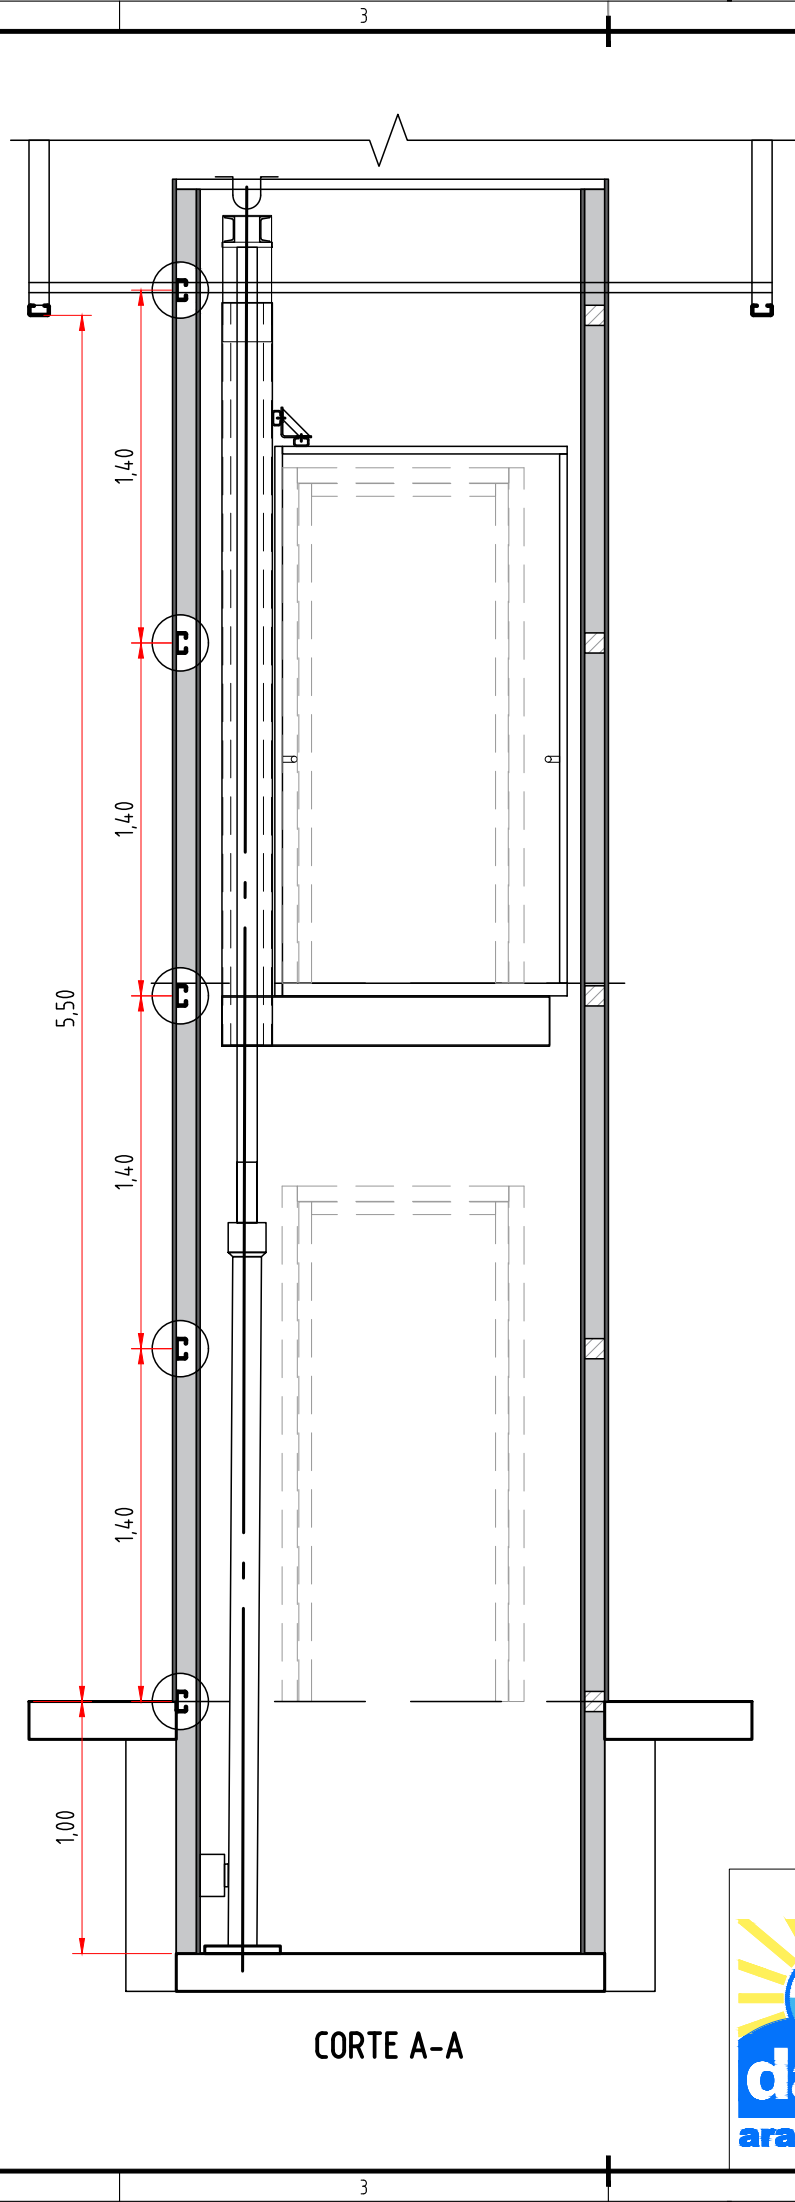


CORTE A-A

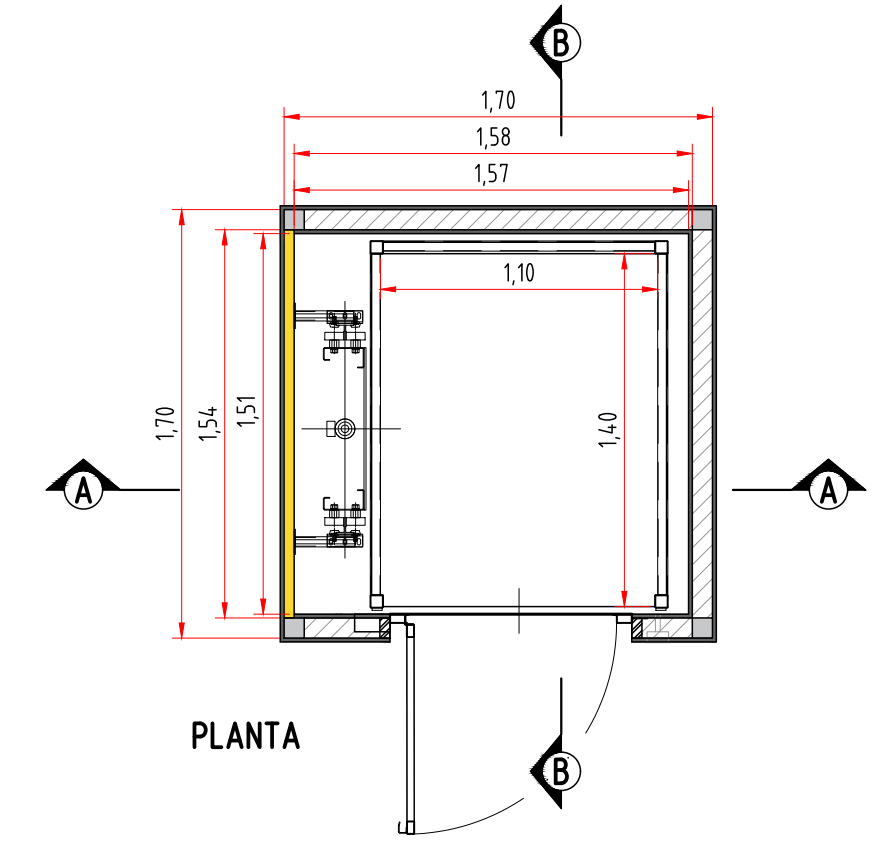

PLANTA

- TUBOS 80X80 #14 PARA TRAVAMENTO DAS COLUNAS
- TUBOS 40X80 #14
- TUBOS 80X80 #3/16
- TERÇA METÁLICA 80X40X20 #11

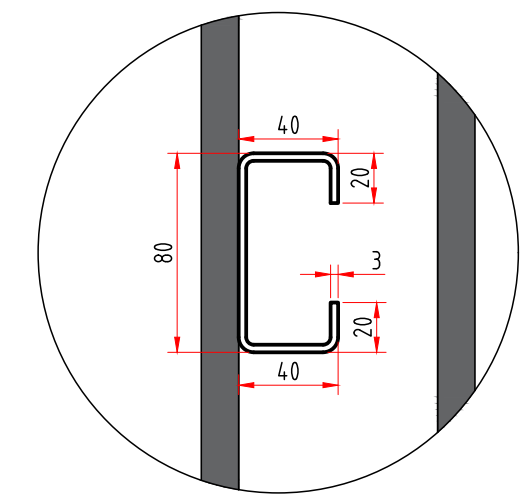

DETALHE TERÇA METÁLICA 80X40X20 #11

DEPARTAMENTO AUTÔNOMO DE ÁGUA E ESGOTOS DE ARARAQUARA

| | | | | | |
|---|--|---|---|----------------|--------------------|
| Projeto PLATAFORMA MOTORIZADA COM CABINA DA CENTRAL DE ATENDIMENTO AO USUÁRIO DO DAAE - CAUD | | | | | |
| Assunto PLANTA, CORTES E DETALHES | | | | | |
| Superintendência Donizete Simioni | Diretoria de Planejamento Eng. José Braz Scognamiglio | Gerência de Engenharia Eng. José Roberto Meciano Jr. | Unidade de Aprovação de Projetos Ricardo Lopes Machado | | |
| Engenheiro Responsável Eng. Bruno B. Oliveira | Desenho Ademilson Ramos | Folha A3_Ds28.2020-01/01 | Controle G.ENG. | Escala 1:30 | Data 27.10.2020 |